


基本配置（アトリエ側）

18名（新郎新婦 + ゲスト 16）

11m50cm

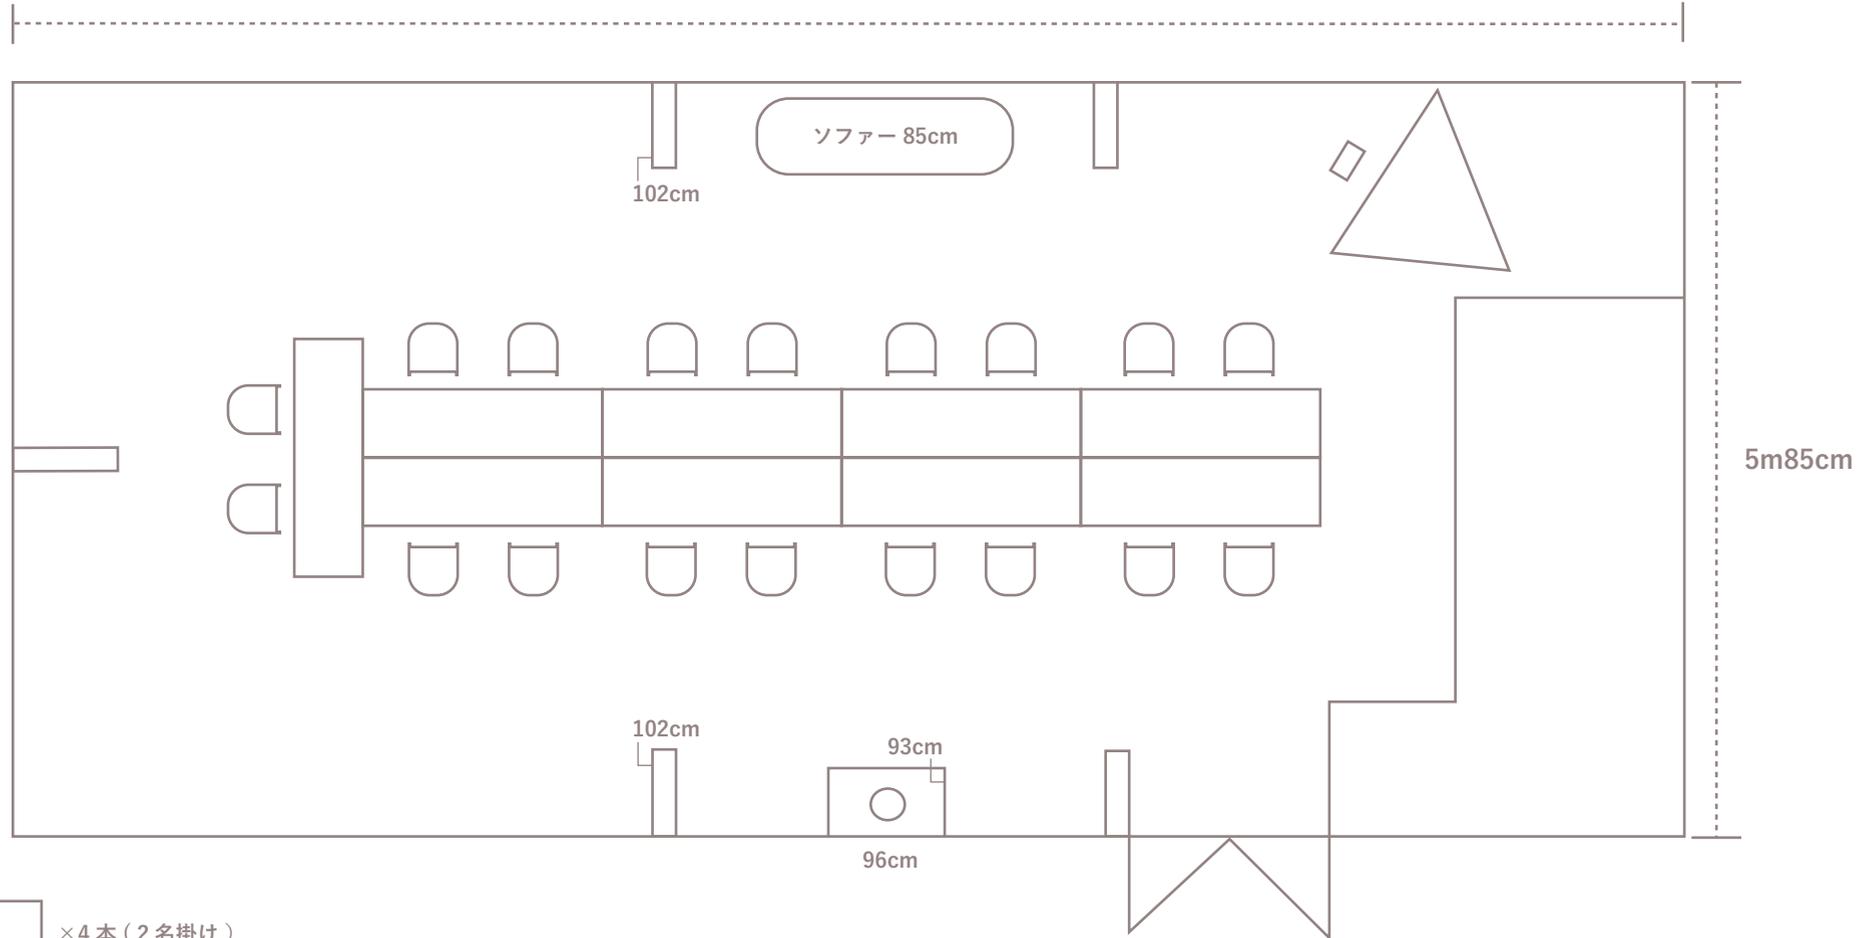

子どもいす ×4脚

ゲストの内訳（お子様 / 大人 / 親族 / 友人 etc...）によっては、このレイアウトのように配置ができないこともございます。あくまで目安ということでイメージしていただけますと幸いです。